

ОДНОЛІНІЙНА СХЕМА

Додаток 2

приєднання (підключення) генеруючої установки з використанням мережевого інвертора

Електрична мережа, до якої підключено об'єкт споживача


ТП–

Лінія–

Опора–

Примітки

1. Однолінійна схема свідчить про узгодження генеруючої електроустановки.
2. Схема не призначена для конструювання та встановлення системи.
3. Устаткування генеруючої установки (генеруючих установок) встановлюється, монтується та підключається згідно з рекомендаціями заводів-виробників та з дотриманням правил улаштування електроустановок.
4. Стрілками вказано напрямки потоків електричної енергії.
5. Інверторне обладнання та системи акумуляції енергії мають відповідати показникам якості електричної енергії, встановленим державними стандартами.
6. Лінійний роз'єднувач встановлюється опціонально і може вимагатись або не вимагатись.
7. Лінійний роз'єднувач та від'єднувач генератора можуть бути інтегровані в інвертор.

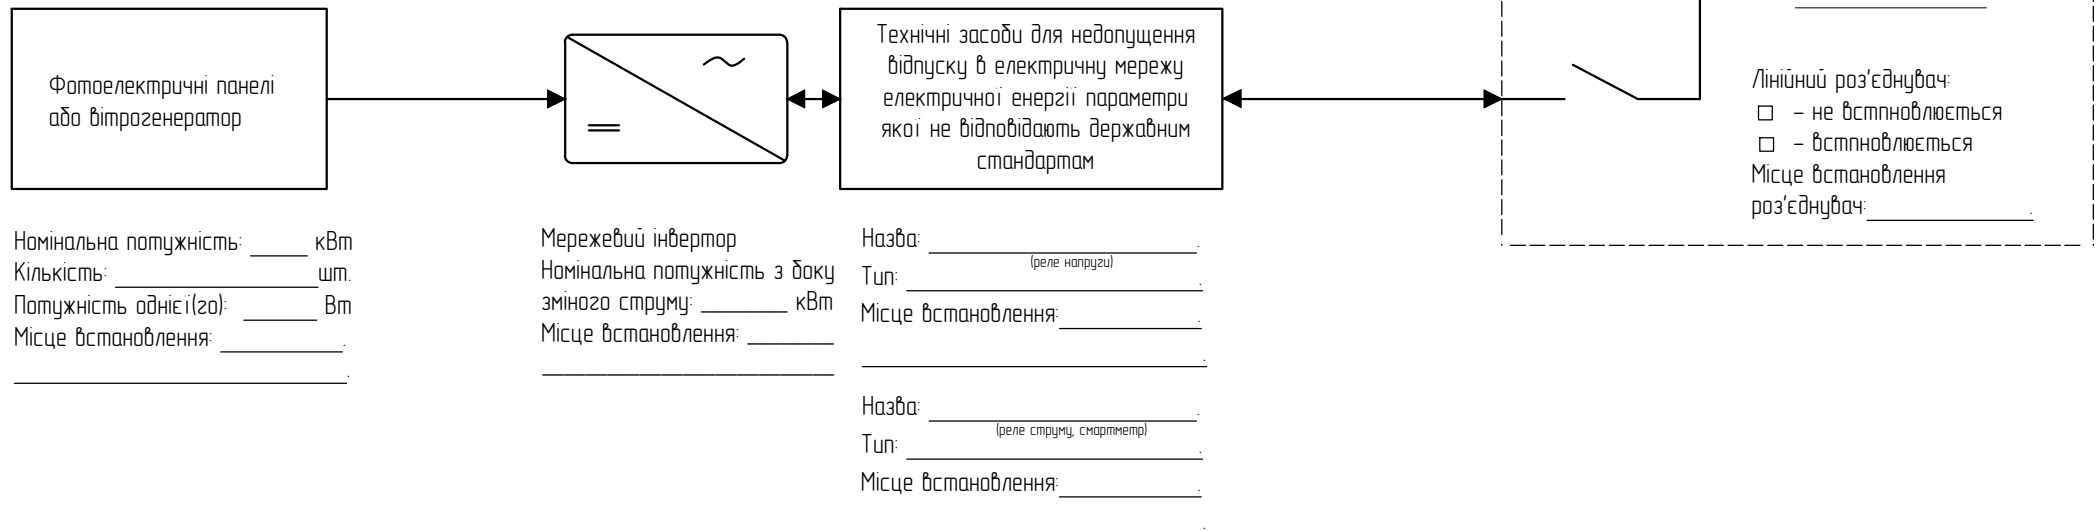

Номінальна потужність: _____ кВт
 Кількість: _____ шт.
 Потужність однієї(зо): _____ Вт
 Місце встановлення: _____